

Έτησια έπιθεώρηση

Θεματα χωρου+τεχνων design+art in greece

Annual review

21/1990

21



Σύγχρονη ιαπωνική άρχιτεκτονική
Contemporary Japanese architecture

‘Η Ακρόπολη των Αθηνών και τά σύργα συντήρησής της
The Acropolis of Athens and its preservation

Κατοικία στό Παλαιό Φάληρο

Αρχιτέκτων Τάκης Έξαρχοπουλος.
Συνεργάτης Φ. Παπασταμάτης.
Πολιτικός μηχανικός Π. Πετρίτης.
Ηλεκτρολόγος-μηχανολόγος μηχανικός
Ε. Σπύρου

Χαρακτηριστικά στοιχεία τοῦ περιβάλλοντος χώρου είναι διώροφες και τριώροφες κατοικίες τῶν τελευταίων δεκαετιῶν καὶ ἡ παντελής ἐλλειψη εύρυτερου ὄρίζοντα. Ἀπό τὴν ἀλλη μεριά τὸ οἰκόπεδο, μὲν ἔκταση 575 τ.μ., ἔχει χαρακτηριστικό στοιχεῖο μιά μοναδική σέ θέση καὶ μέγεθος καρυδιά.

Ἐνας κυκλικός ύπαιθριος χώρος, μὲ διάμετρο 7,50 μ., πάνω στῆ διαγώνιο βορράντου τῆς τετράγωνης κάτοψης στρέφει τὴ διώροφη κατοικία πρὸς τὴν ἡμικυκλικὴ πορεία τοῦ ἥλιου καὶ δημιουργεῖ τὸν ἴδιωτικό χώρο καθημερινῆς διαβίωσης. Ἐννοεῖς δπως «κύκλος τῆς ζωῆς» καὶ «σκηνὴ τῆς ζωῆς» βρίσκουν τὴν ἐκφρασή τους μέσα σὲ αὐτὴ τὴν ἰδέα πού ὁδήγησε στὴν ἀρχιτεκτονικὴ λύση.


Στὸ ισόγειο, πάνω στὴν περιφέρεια τοῦ κυκλικοῦ ύπαιθρου χώρου, ἐντάχθηκαν ἡ εἰσόδος, τὸ καθιστικό, ἡ τραπεζαρία καὶ ἡ κουζίνα καὶ στὸν δρόφο τὰ παιδικά ύπνοδωμάτια καὶ τὸ ύπνοδωμάτιο τῶν γονιῶν. Ὁ διώροφος χώρος τῆς σκάλας τοποθετήθηκε στὴ βορινὴ γωνία.

Τὸ ύπόγειο περιλαμβάνει χώρο στάθμευσης δύο αὐτοκινήτων, ἐργαστήριο, ἀποθήκη καὶ λεβητοστάσιο, καὶ ἐπικοινωνεῖ ἐσωτερικά μὲ τὸ ισόγειο.

«Ολοὶ οἱ κύριοι χώροι τῆς κατοικίας ἔχουν ἀπλετό φωτισμό, ἀφθονό ηλιασμό κατά τὴν



1

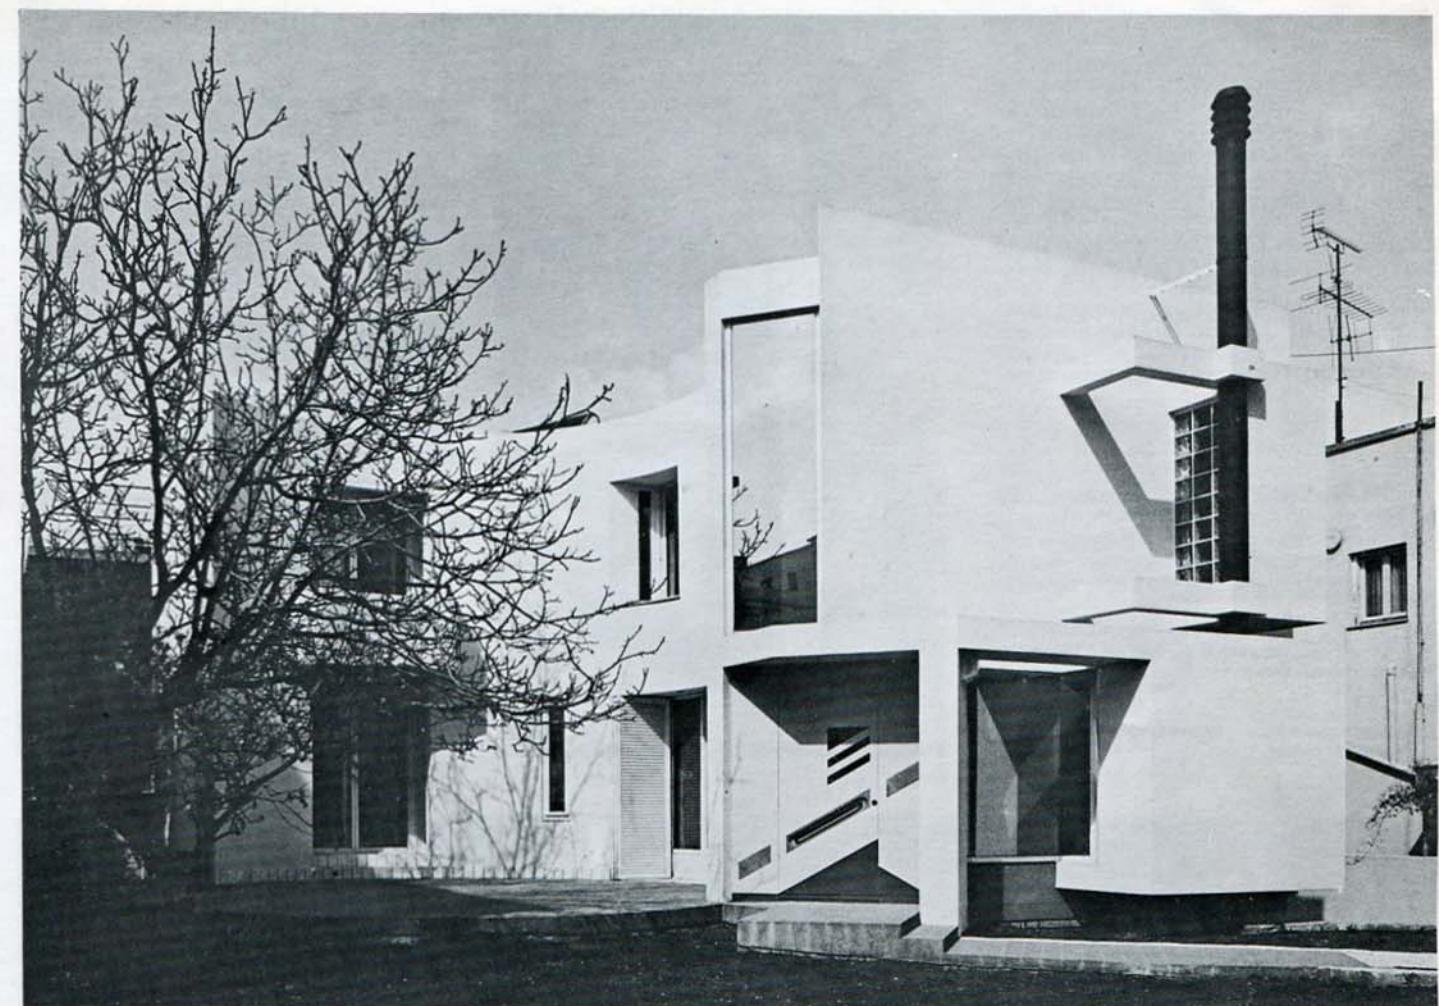

4

House in Palaio Phalero, Attica

Architect T. Exarchopoulos

The environment is characterised by two-storeyed and three-storeyed houses of the

2


past decades and a total lack of a wider horizon. On the other hand, the site contains a magnificent walnut-tree.

A circular open-air space, 7.50 m. in diameter, on the north-south diagonal of the square plan orients the two-storeyed house to the semicircular course of the sun and creates a private space for everyday life.

The rooms were placed on the periphery of the circular open-air space: the entrance, sitting-room, dining-room and kitchen on

the ground floor and the children's bedrooms and master bedroom on the upper floor.

Design: 1985-86. Construction: 1986-87.

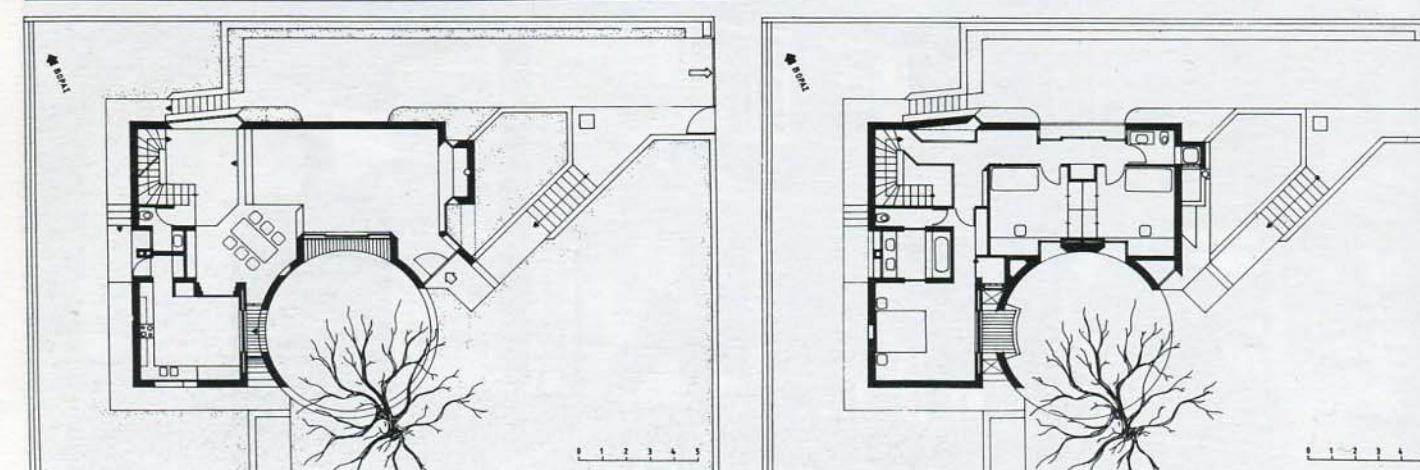

3


1. Όψη ἀπό τὸν δρόμο μὲ τὴν εἰσόδο τοῦ κήπου καὶ τὴν ράμπα τῶν αὐτοκινήτων.

2. Κάτοψη ισόγειου.

3. Κάτοψη ὄρόφου.

4. Νότιοανατολική άψη (εἰσόδος).

5. Όψη ἀπό τὸν νότο μὲ τὴν κυκλικὴ βεράντα.

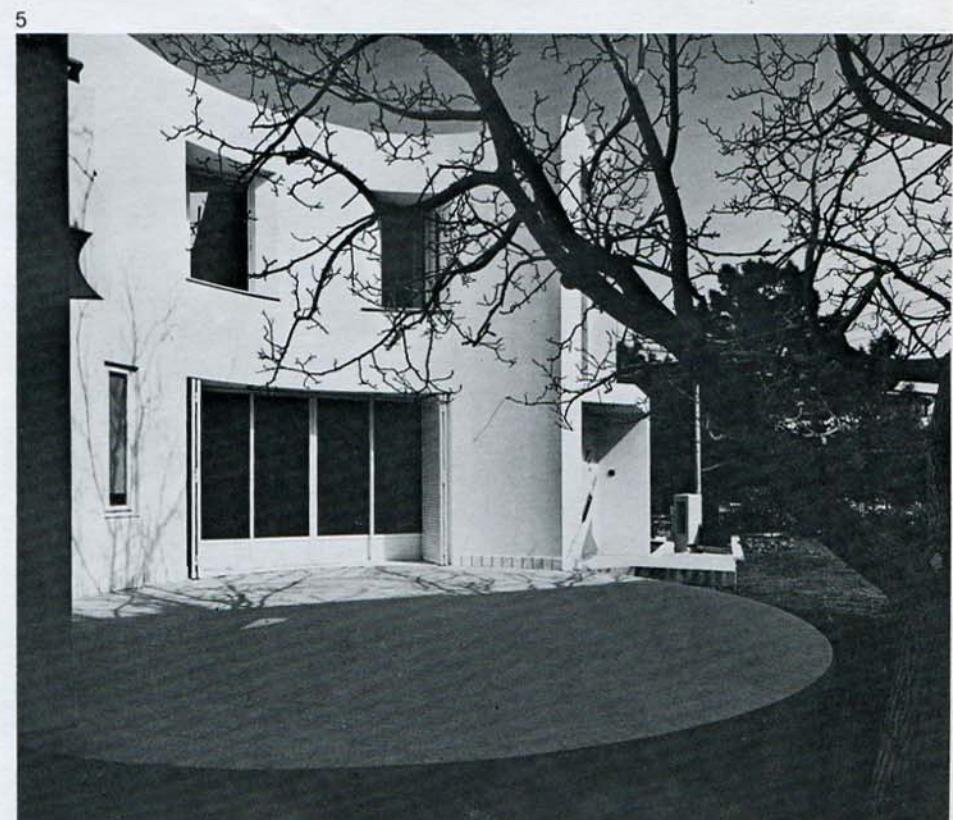

1. Elevation with garden entrance and car ramp as seen from the street.

2. Ground floor plan.

3. Upper floor plan.

4. Southeastern elevation (entrance).

5. Circular veranda elevation from the south.

χειμερινή περίοδο, έπαρκη και διαμπερή άερισμό, ένων κατά τή θερινή περίοδο ή σχλησης άπο τόν ήλιο περιορίζεται από τήν πυκνή φύλλωσιά τῆς καρυδιάς, ή όποια σκιάζει τήν κυλινδρική έπιφάνεια πού σέ αντίθεση μέ τό ύπόλοιπο λευκό χρώμα τοῦ κτιρίου έχει βαφεῖ μέ ένα ύδαρό διάφανο κίτρινο. Σέ αύτή τήν καρυδιά τό κτίριο και ή κυκλική βεράντα έχουν βρει τή φυσική τους όμπρέλα.

Καλυπτόμενη έπιφάνεια 120 τ.μ. Όλική έπιφάνεια όροφων 230 τ.μ. Όλικός δγκος 1200 τ.μ.

Μελέτη: 1985-86. Κατασκευή: 1986-87.

6.
Ο χώρος τοῦ καθιστικοῦ μέ τό τζάκι.

7.
Η εξόδος τῆς κουζίνας πρός τή βεράντα και ό έξωστης τοῦ υπνοδωματίου τῶν γονιών.

8.
Ο διάδρομος μπροστά από τά παιδικά υπνοδωμάτια, στό βάθος ή κάθοδος τῆς σκάλας.



7

6.
Sitting-room with fire-place.

7.
Kitchen exit to the veranda and the balcony of the master bedroom.

8.
Corridor in front of the children's bedrooms, stairway in the background.



8

6



Φωτογραφίες Δημήτρης Καλαϊσδά